

**Situatie**

Schaal N.v.t


**Legenda**

- Leiding tr ce met werkvak
- Afgebakend met schildjes
- Omleidings route A auto's
- Omleidings route B auto's
- Omleidings route fietsers
- Afzettinghek
- Verkeers regelaar



**Detail A**

Schaal 1:750

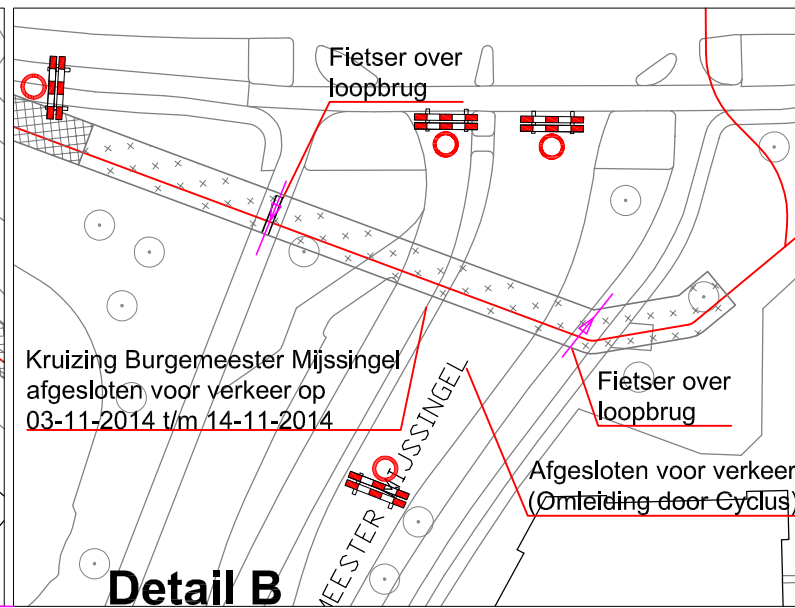

**Detail B**

Schaal 1:750

PROJECT	<b>Persleiding Gouda</b>	NUMMER -	ZD3032
OPDR.GVR.	Gemeente gouda	STATUS -	Concept
ONDERWERP	Omleiding tr�ce H-J (Periode 03-11-14 t/m 21-11-14)	SCHAAL -	Zie tekening
		DATUM -	08-10-2014
		Get. :	WLo

Aannemingsmaatschappij Van Gelder B.V.  
Schillingweg 10  
2153 PL Nieuw-Vennep

Tel: 0252 662 000  
Fax: 0252 662 099

BLAD

15